


WEJŚCIE NR 2

BUDYNEK GŁÓWNY
ZESPOŁU SZKÓŁ ELEKTRYCZNO-ELEKTRONICZNYCH
RZUT PARTERU

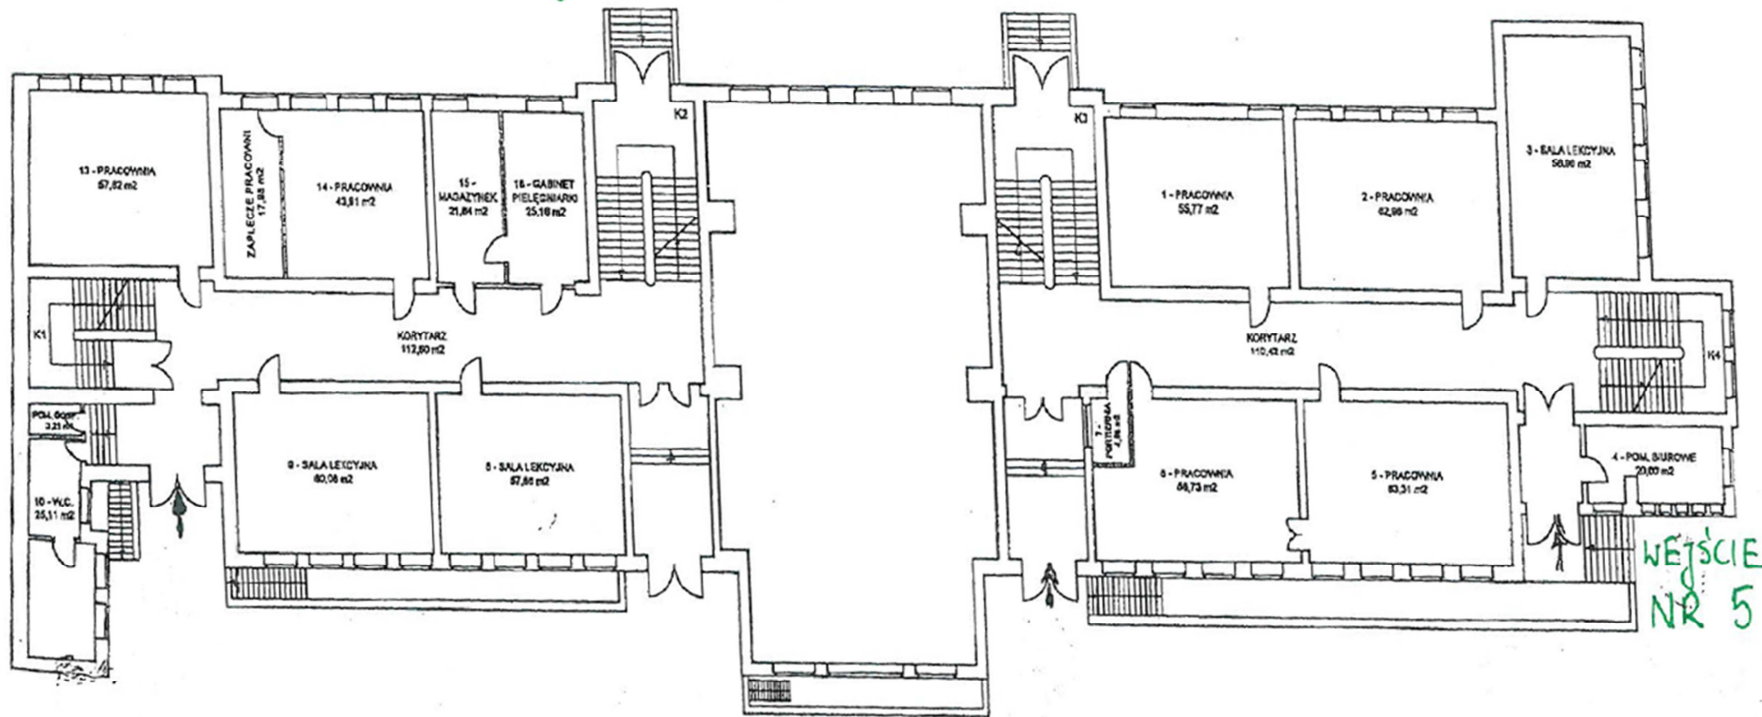

WEJŚCIE NR 5